


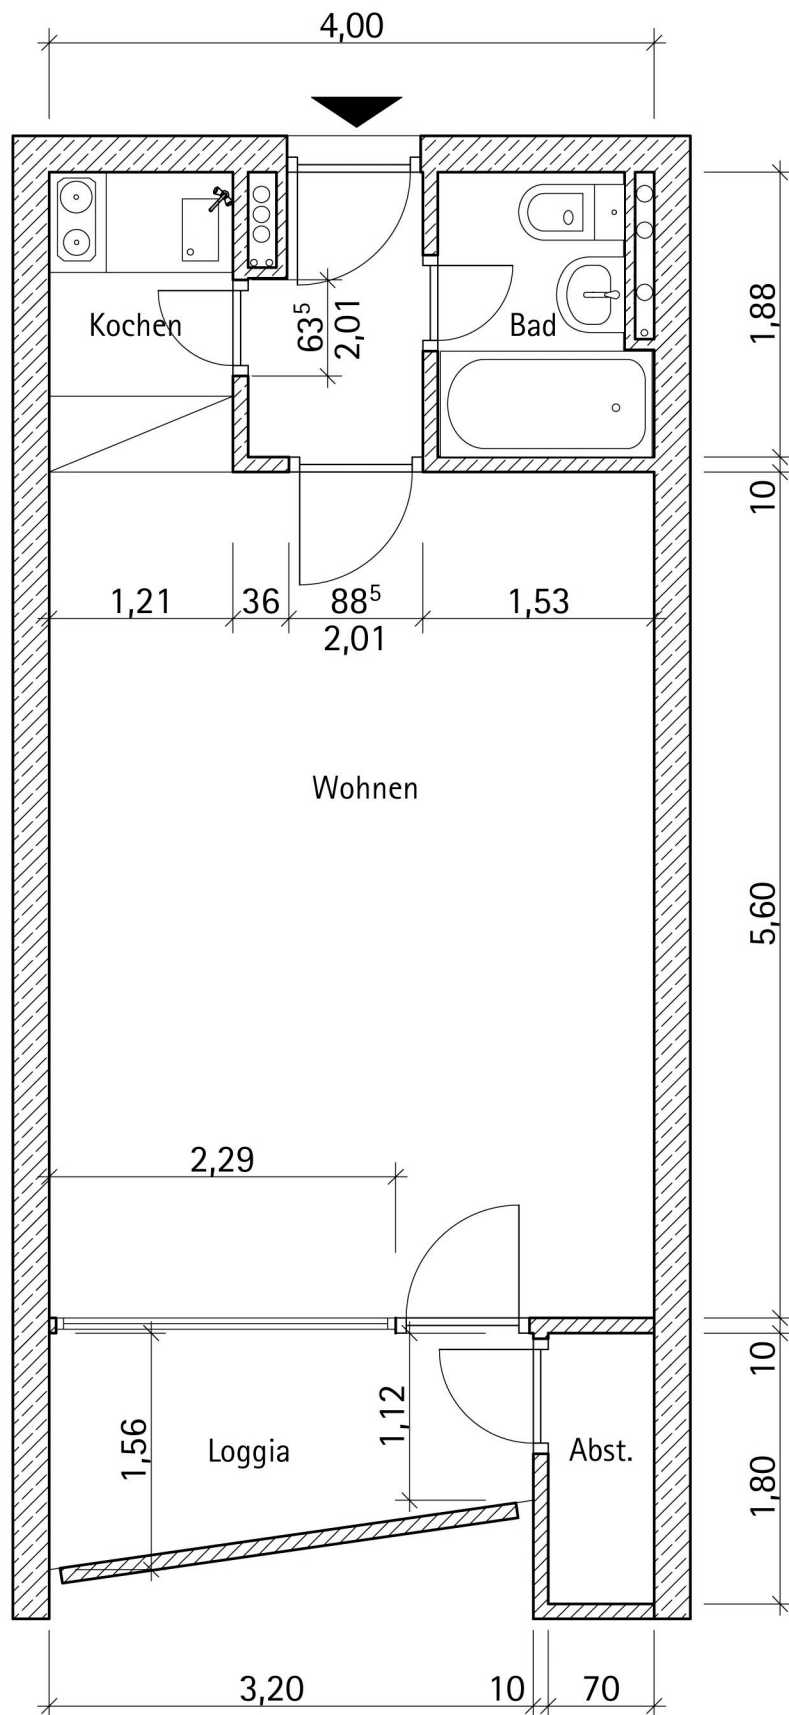

Apartment Typ A-1

M 1_50

Seniorenhaus an St. Theodor / Burgstr. 74

32 qm

Alle Angaben sind Circa-Werte