


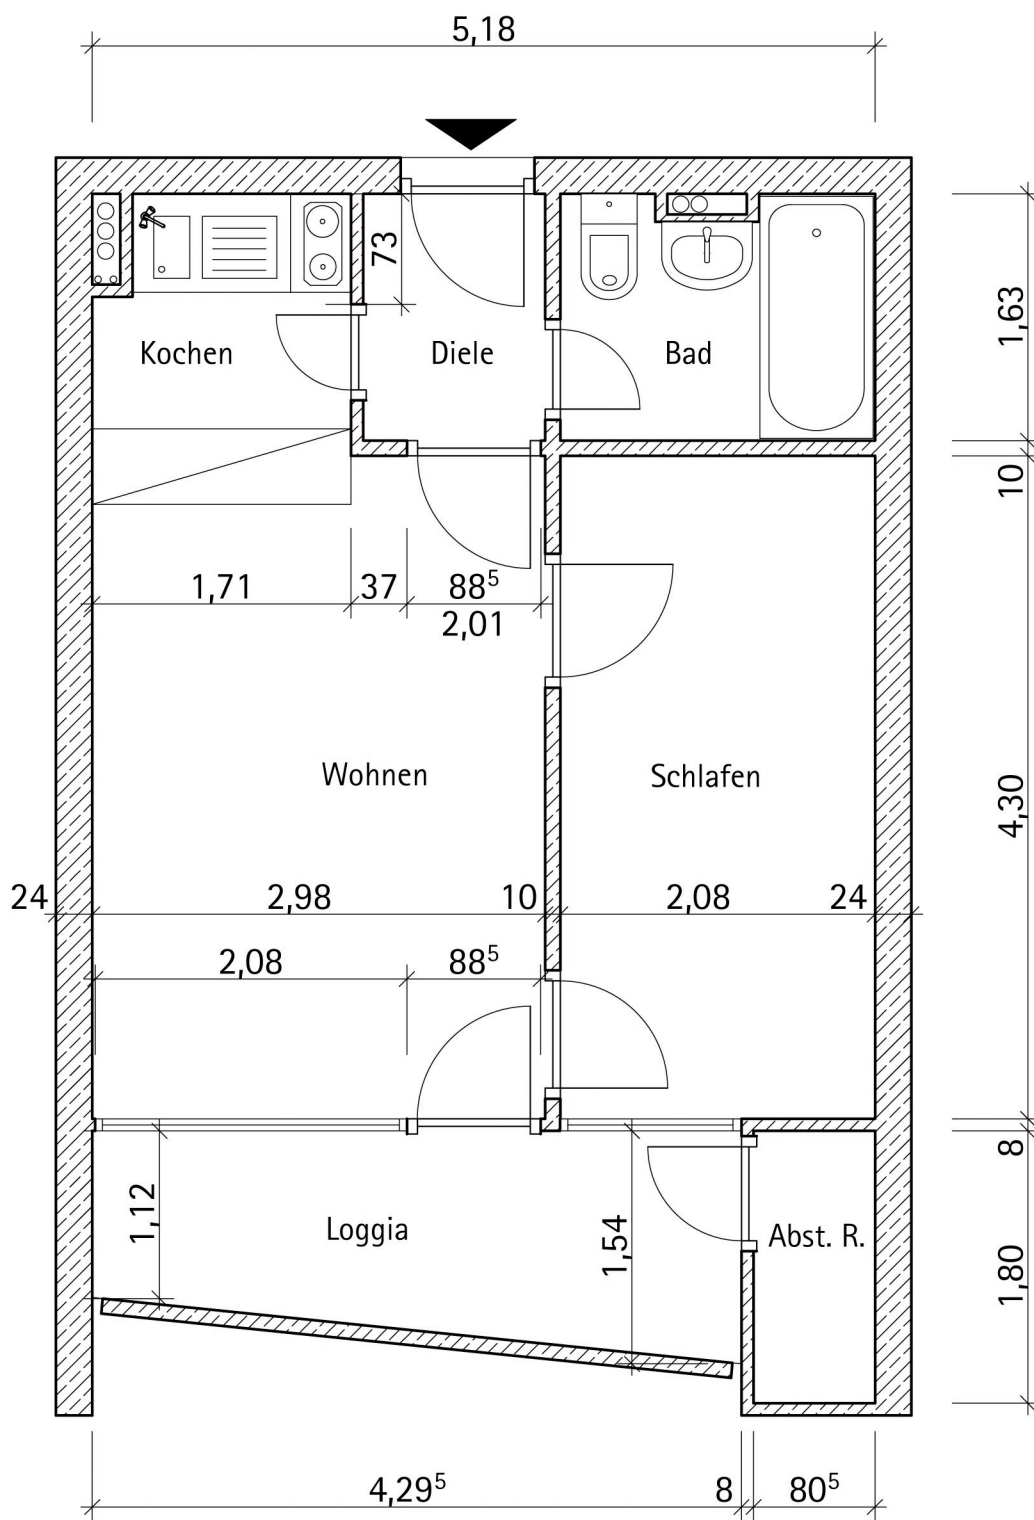

Apartment Typ B

M 1_50

Seniorenhaus an St. Theodor / Burgstr. 74

36 qm

Alle Angaben sind Circa-Werte